



Erdgeschoss, 1:100

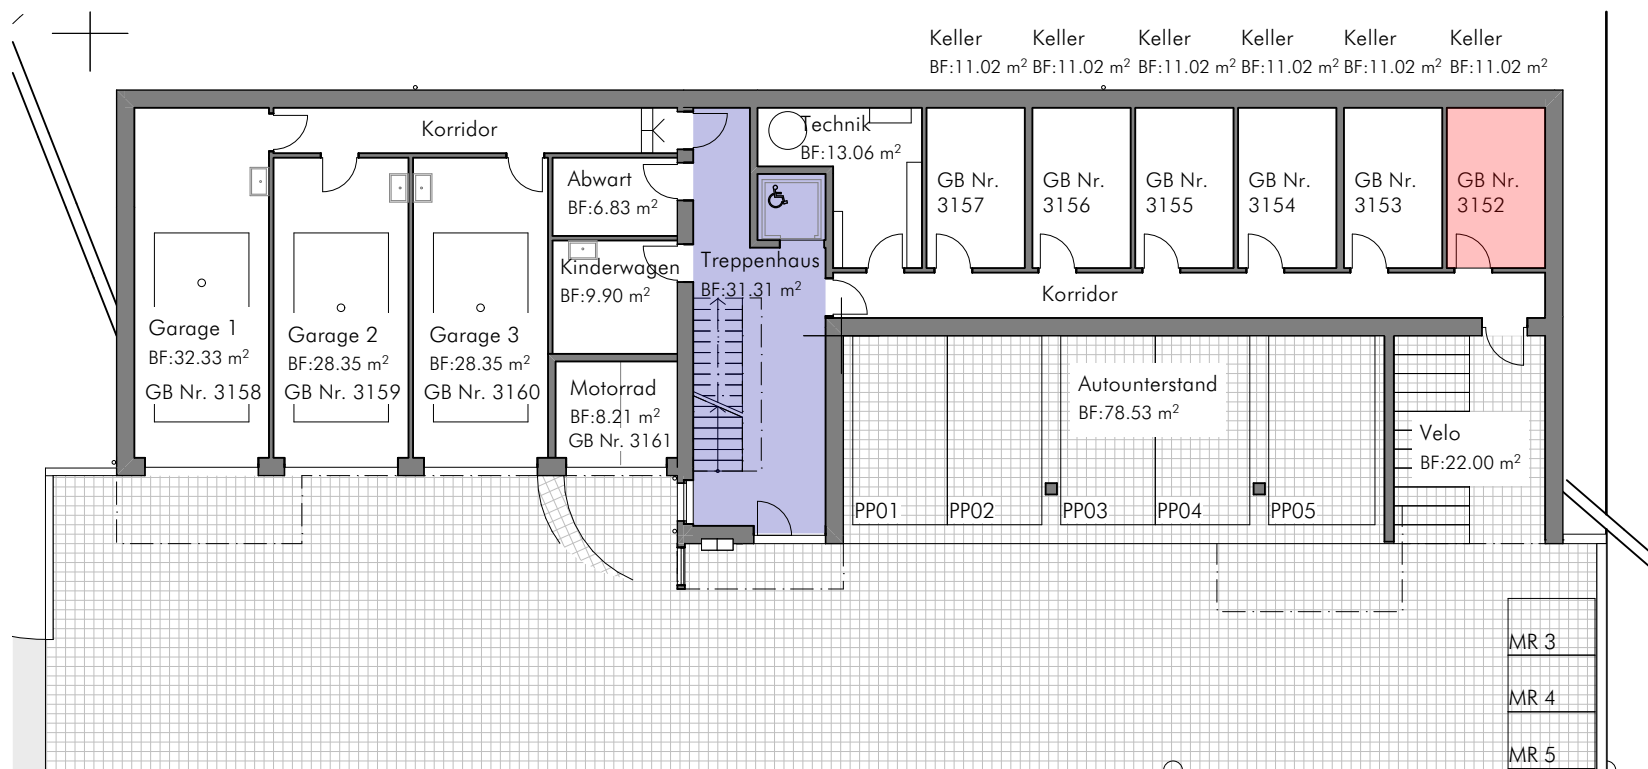

Übersicht Parterre



KOTEN (Meereshöhe):
± 0.00 = F.B. Treppenhaus EG = 813.02m.ü.M

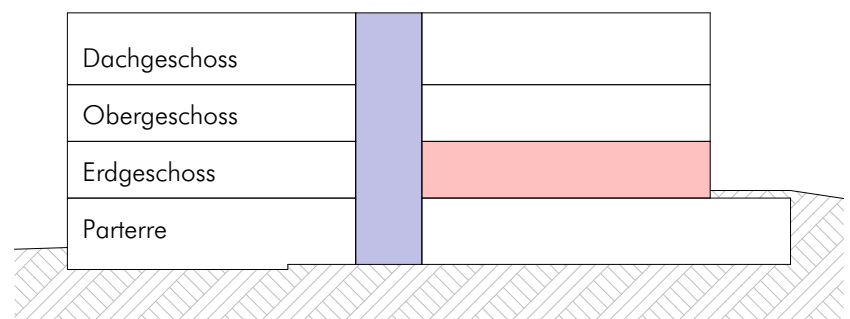

OBJEKT: Neubau MFH Ennenmatt Ennenmatt 1 6103 Schwarzenberg		BAUHERR: STIMO AG Hellbühlstrasse 11 6102 Malters				Industriestrasse 1 6102 Malters www.furrerfuchs.ch 041 497 43 30	
PLANNUMMER: 5.3.2	PLANTITEL: Erdgeschoss, Whg 1, GB Nr. 3152	PROJEKTNUMMER: 22216	PLANGRÖSSE: A3	MASSSTAB: 1:100	EBENENKOMBINATION: 6120	DATUM: 10.11.2023	REVIDIERT: