





Obergeschoss, 1:100

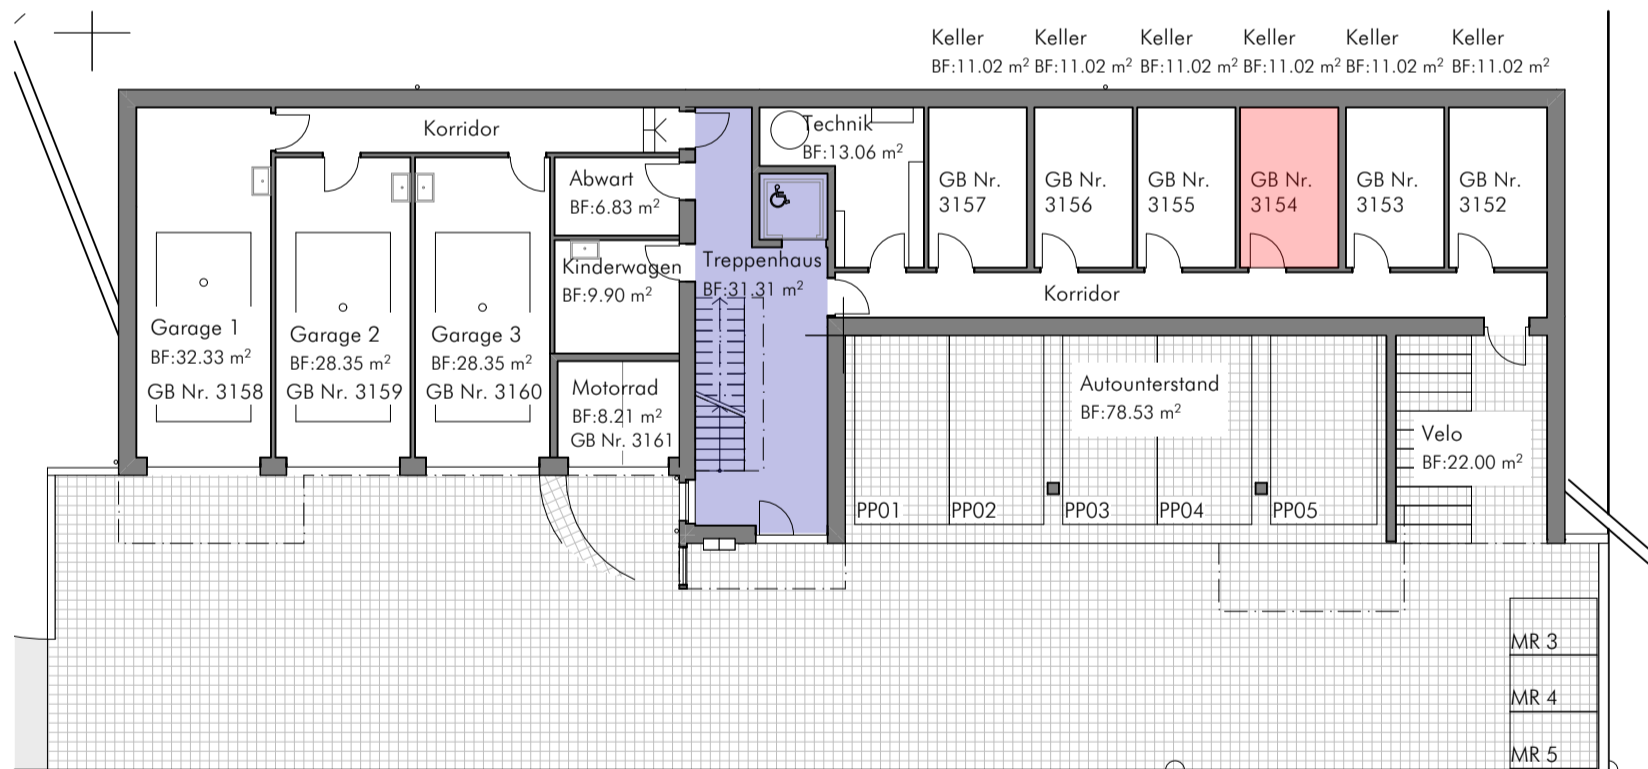

Übersicht Parterre

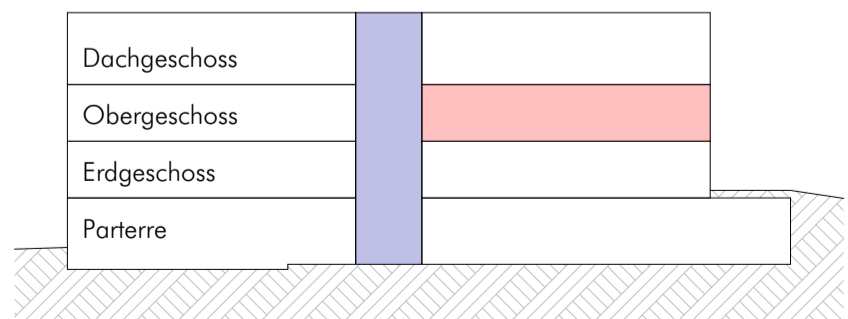

KOTEN (Meereshöhe):
 ± 0.00 = F.B. Treppenhaus EG = 813.02m.ü.M

22216 Baueingabe_ArchiCAD26_Projekt angepasst.pln

OBJEKT:
 Neubau MFH Ennenmatt
 Ennenmatt 1
 6103 Schwarzenberg

BAUHERR:
 STIMO AG
 Hellbühlstrasse 11
 6102 Malters

Furrer Fuchs
 Architektur GmbH Malters

Industriestrasse 1
 6102 Malters

PLANNUMMER: 5.3.4	PLANTITEL: Obergeschoss, Whg 3, GB Nr. 3154	PROJEKTNUMMER: 22216	PLANGRÖSSE: A3	MASSSTAB: 1:100	EBENENKOMBINATION: 6120	DATUM: 10.11.2023	REVIDIERT:	www.furrerfuchs.ch 041 497 43 30
-----------------------------	---	-------------------------	-------------------	--------------------	----------------------------	----------------------	------------	-------------------------------------