





**Dachgeschoss, 1:100**

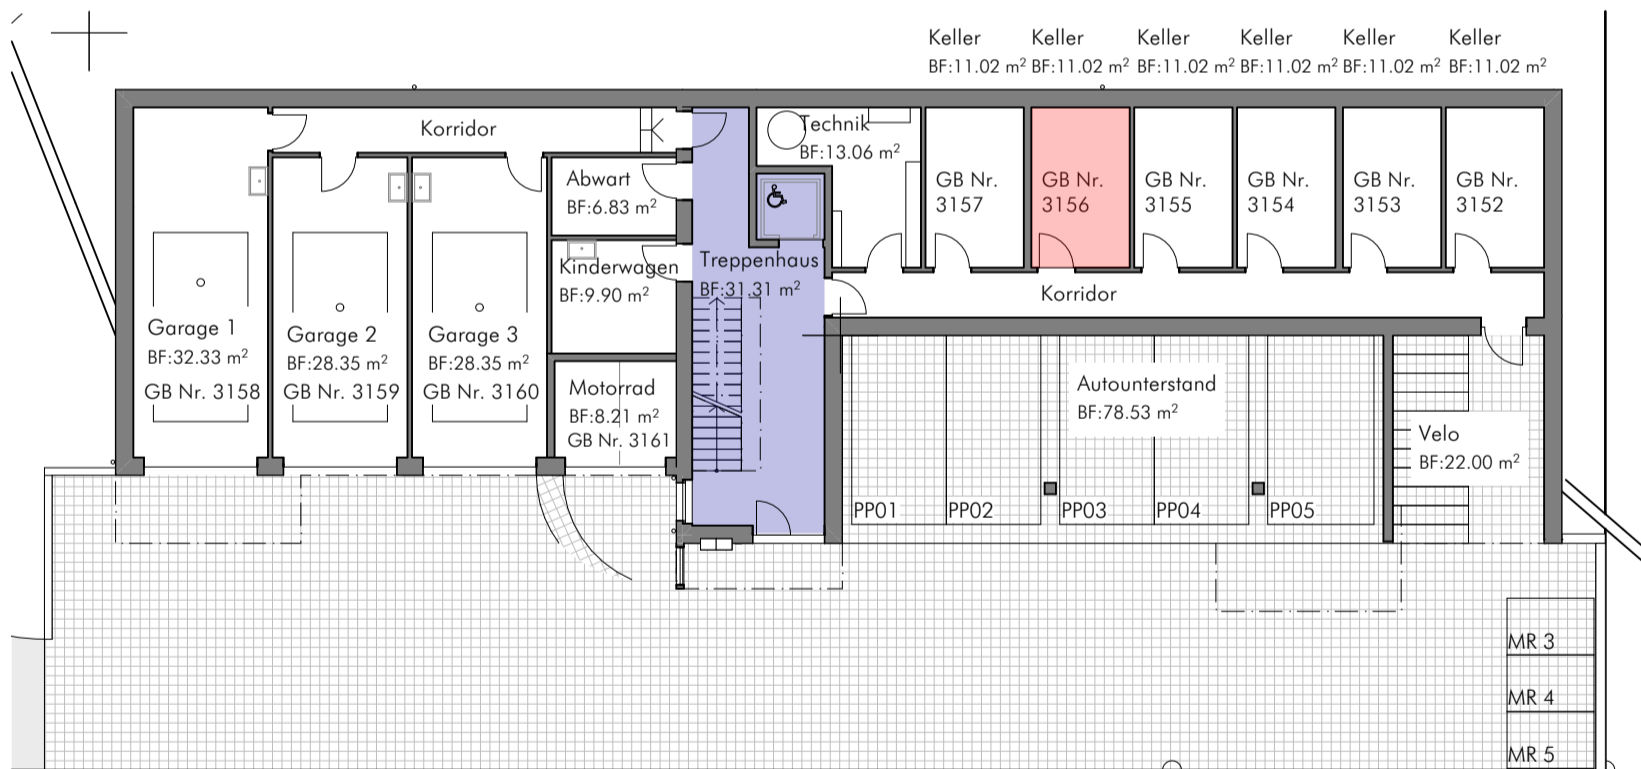

**Übersicht Parterre**

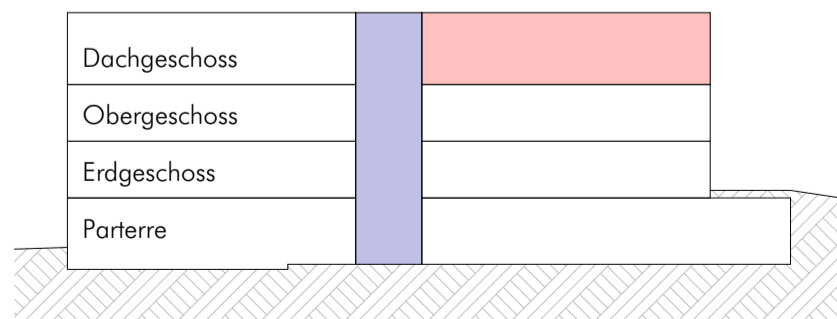

**KOTEN (Meereshöhe):**  
 ± 0.00 = F.B. Treppenhaus EG = 813.02m.ü.M

22216\_Baueingabe\_ArchiCAD26\_Projekt\_angepasst.pln

**OBJEKT:**  
 Neubau MFH Ennenmatt  
 Ennenmatt 1  
 6103 Schwarzenberg

**BAUHERR:**  
 STIMO AG  
 Hellbühlstrasse 11  
 6102 Malters

**Furrer Fuchs**  
 Architektur GmbH Malters

Industriestrasse 1  
 6102 Malters

PLANNUMMER: <b>5.3.6</b>	PLANTITEL: <b>Dachgeschoss, Whg 5, GB Nr. 3156</b>	PROJEKTNUMMER: 22216	PLANGRÖSSE: A3	MASSSTAB: 1:100	EBENENKOMBINATION: 6120	DATUM: 10.11.2023	REVIDIERT:	www.furrerfuchs.ch 041 497 43 30
-----------------------------	---	-------------------------	-------------------	--------------------	----------------------------	----------------------	------------	-------------------------------------